

Agenzia delle Entrate
CATASTO FABBRICATI
Ufficio Provinciale di
Torino

Dichiarazione protocollo n. TO0087624 del 15/04/2019

Planimetria di u.i.u. in Comune di Pino Torinese

Via Rovereto

civ. 13

Identificativi Catastali:

Sezione:
Foglio: 28
Particella: 318
Subalterno: 14

Compilata da:
Pedulla' Luca

Iscritto all'albo:
Geometri



Prov. Torino

N. 8835

Scheda n. 1

Scala 1:200

PIANO INTERRATO H=2.50 mt

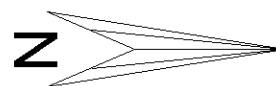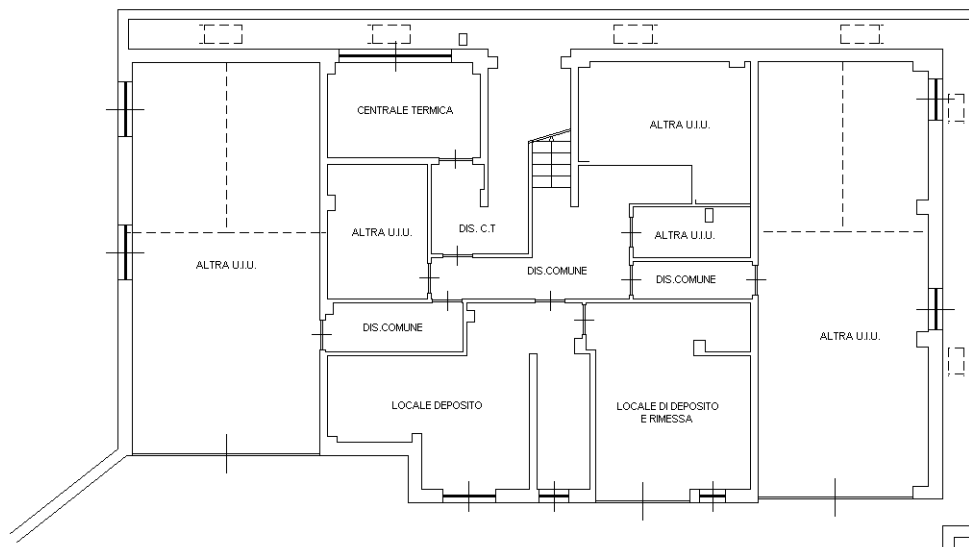

Ultima planimetria in atti