

**Agenzia delle Entrate**  
**CATASTO FABBRICATI**  
**Ufficio Provinciale di**  
**Torino**

Dichiarazione protocollo n. TO0087624 del 15/04/2019

Planimetria di u.i.u. in Comune di Pino Torinese

Via Rovereto

civ. 13

Identificativi Catastali:

Sezione:  
Foglio: 28  
Particella: 318  
Subalterno: 15

Compilata da:  
Pedulla' Luca

Iscritto all'albo:  
Geometri



Prov. Torino

N. 8835

Scheda n. 1

Scala 1:200

### PIANO INTERRATO H=2.50 mt

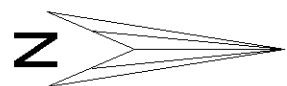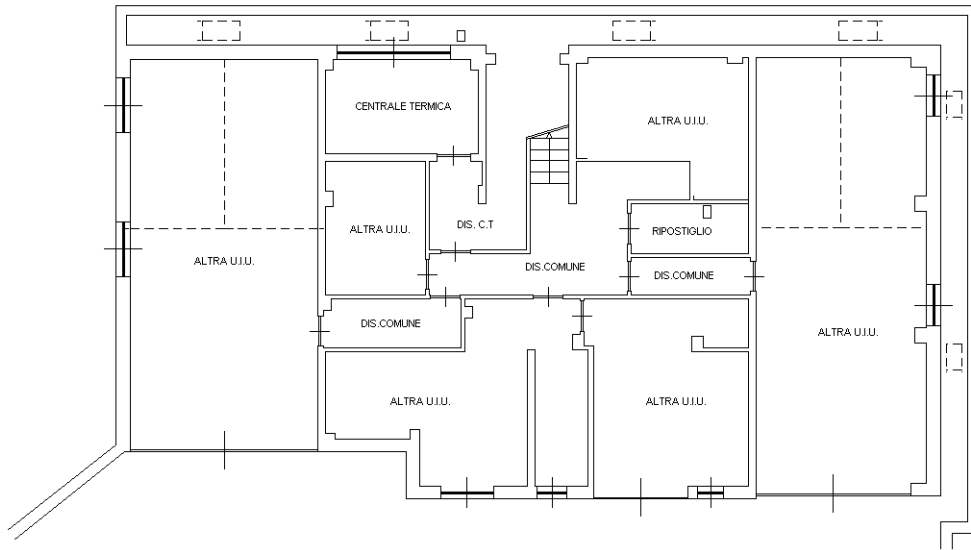

Ultima planimetria in atti