


Agenzia del Territorio
CATASTO FABBRICATI
Ufficio provinciale di
Torino

Scheda n. 1 - Scala 1: 200


Dichiarazione protocollo n. TO0870359 del 24/12/2008
Planimetria di u.i.u. in Comune di Poirino
Via Del Mulino
civ. 32

Identificativi Catastali:
Sezione: 53
Particella: 1042
Subalterno: 5
Compilata da:
Nesci Emilia
Iscritto all'albo:
Geometri
Prov. Torino
N. 8755

PIANO INTERRATO
H. = 2,70 MT

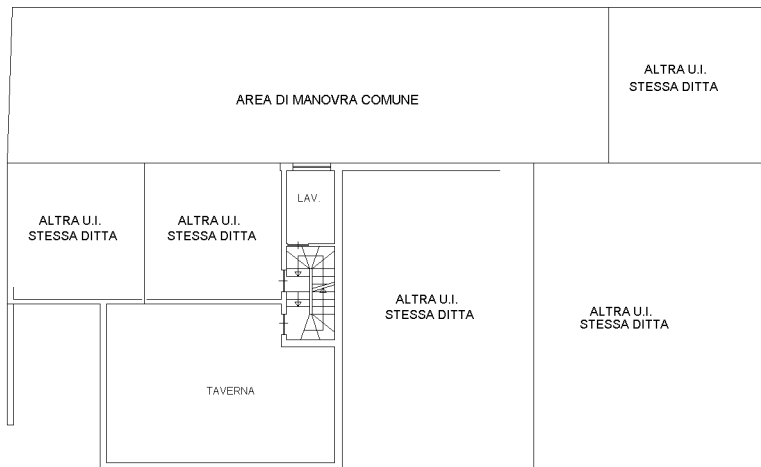

PIANO TERRENO
H. = 2,70 MT

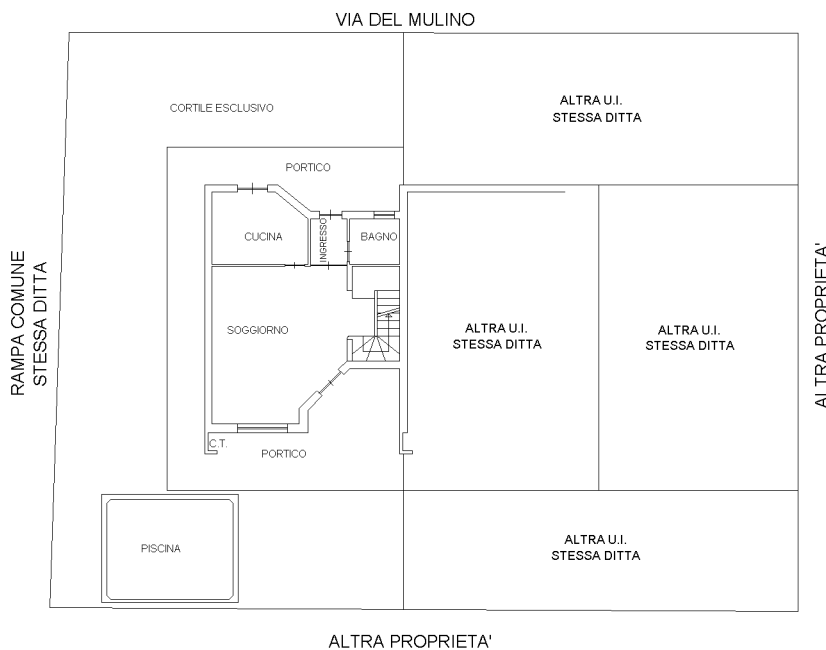

PIANO PRIMO
H. = 2,70 MT



PIANO SECONDO
H. MIN. = 0,40 MT
H. MAX. = 3,00 MT



10 metri

